


LEGENDA:

- projektowane boisko poliuretanowe
- istniejące boisko
- istniejące budynki szkolne
- projektowany plac zabaw:
- 1. wieże z tarapami i zjeżdżalnią
- 2. karuzela tarczowa
- 3. huśtawki ważki
- 4. piaskownica
- 5. huśtawka podwójna
- 6. zestaw drabinek
- 7. huśtawki sprężynowe – szt. 2
- 8. ławka z oparciem
- 9. kosz na śmieci

— granice działki

PROJEKT ZAGOSPODAROWANIA DZIAŁEK	RYS. NR 1	NR 226 I 233/26
ADRES : ZESPÓŁ KSZTAŁCENIA I WYCHOWANIA	30.05.2014	
W RUDNIE, UL. SZKOŁNA 4, 83-121 RUDNO		
REFERAT TECHNICZNO-INWESTYCYJNY UMIG		
PEŁNIA BIŁO GRUNWALDZKI 4 83-130 PEŁNIN		

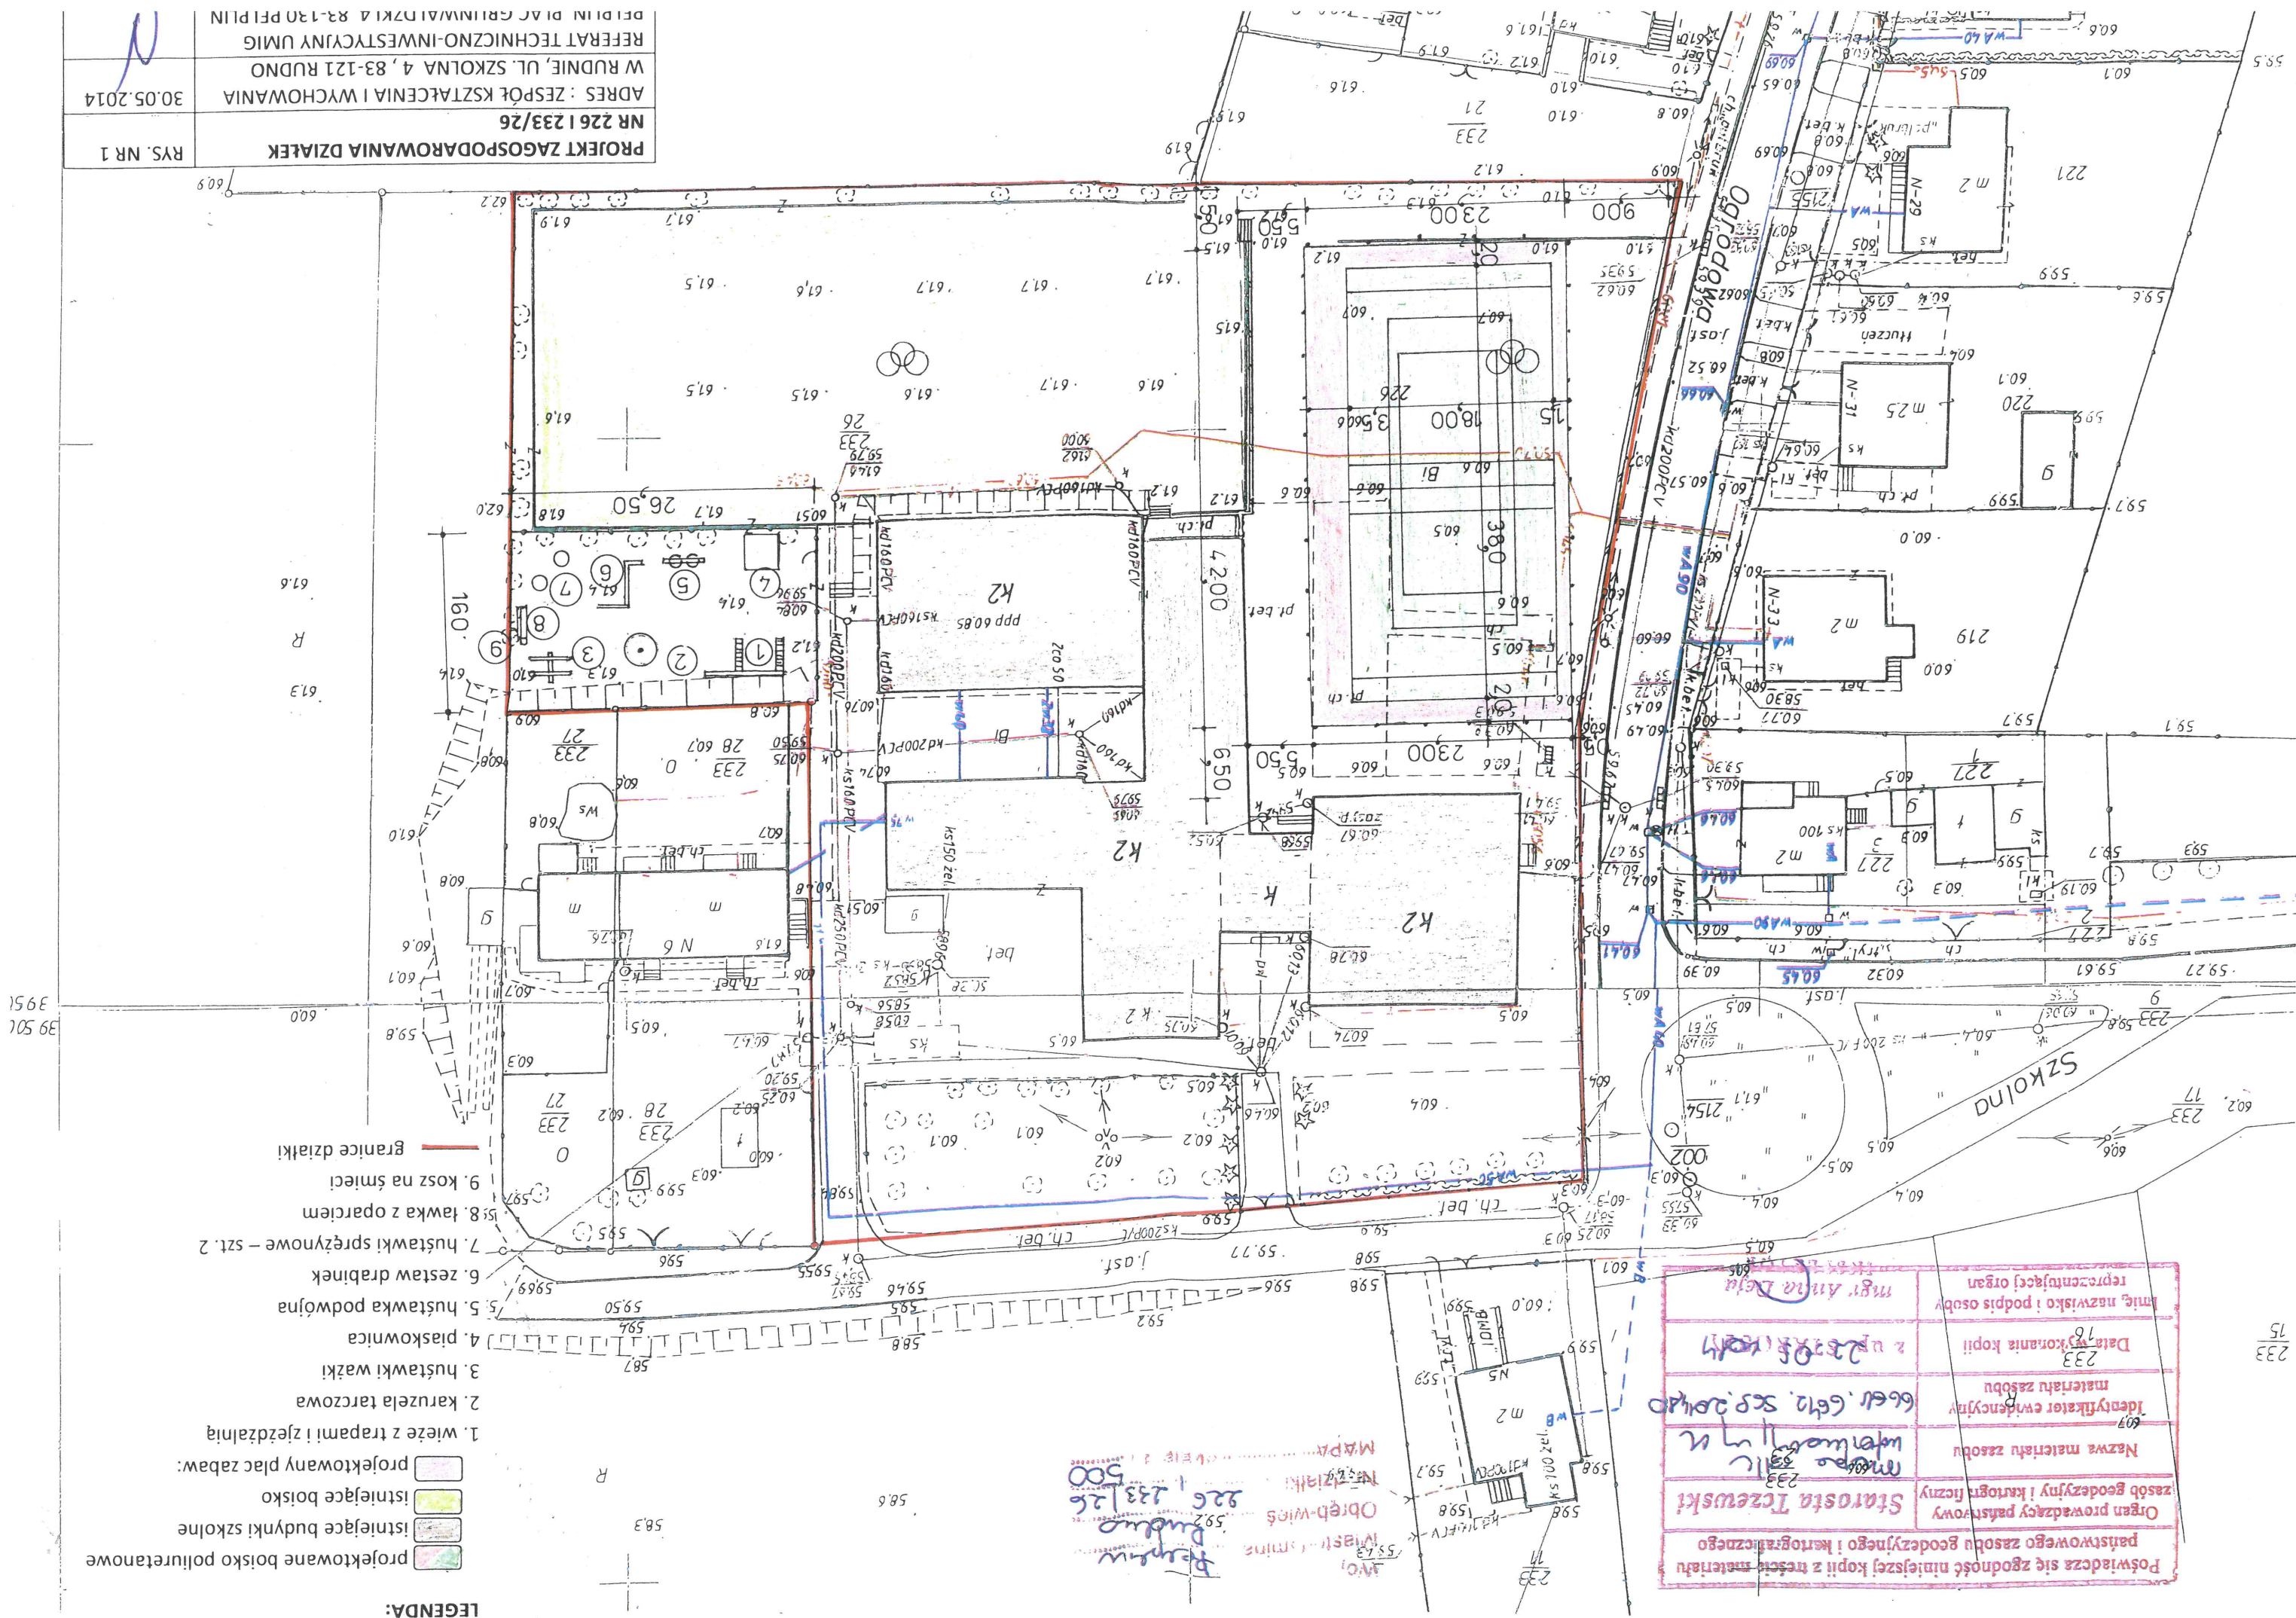

Państwowe zasobu geodezyjnego i kartograficznego	Starosta Tczewski	233	233	233	233
Organ prowadzący państwowy zasob geodezyjny i kartograficzny	Starosta Tczewski	233	233	233	233
Nazwa materiału zasobu	Wzrosty i plany	233	233	233	233
Identyfikator ewidencyjny materiału zasobu	661.661.233.233	233	233	233	233
Data wykonania kopii	233	233	233	233	233
Imię, nazwisko i podpis osoby reprezentującej organ	mgr Anna Dęba	233	233	233	233